







【平面図】

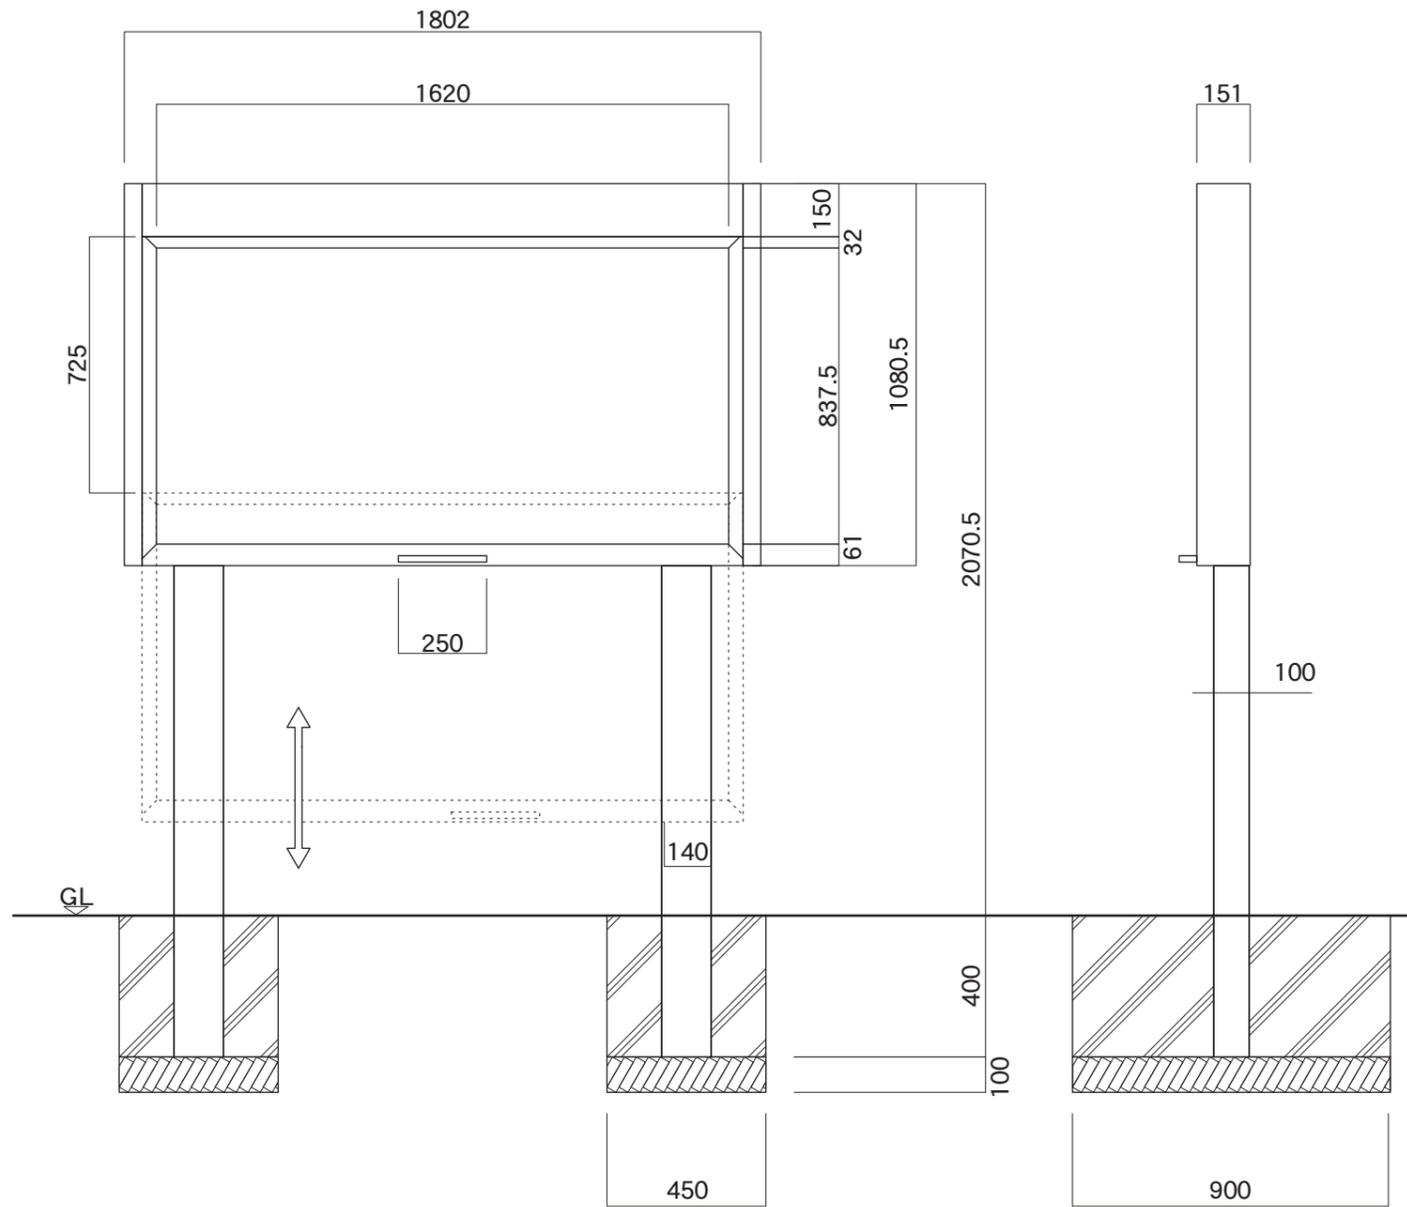

【正面図】

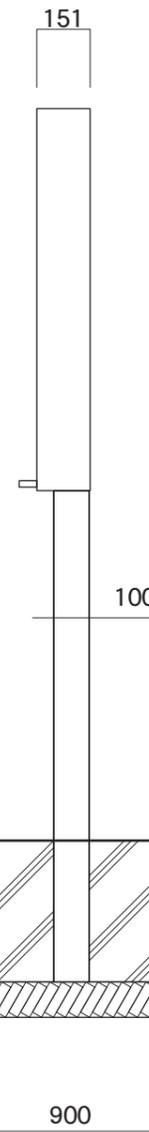

【側面図】

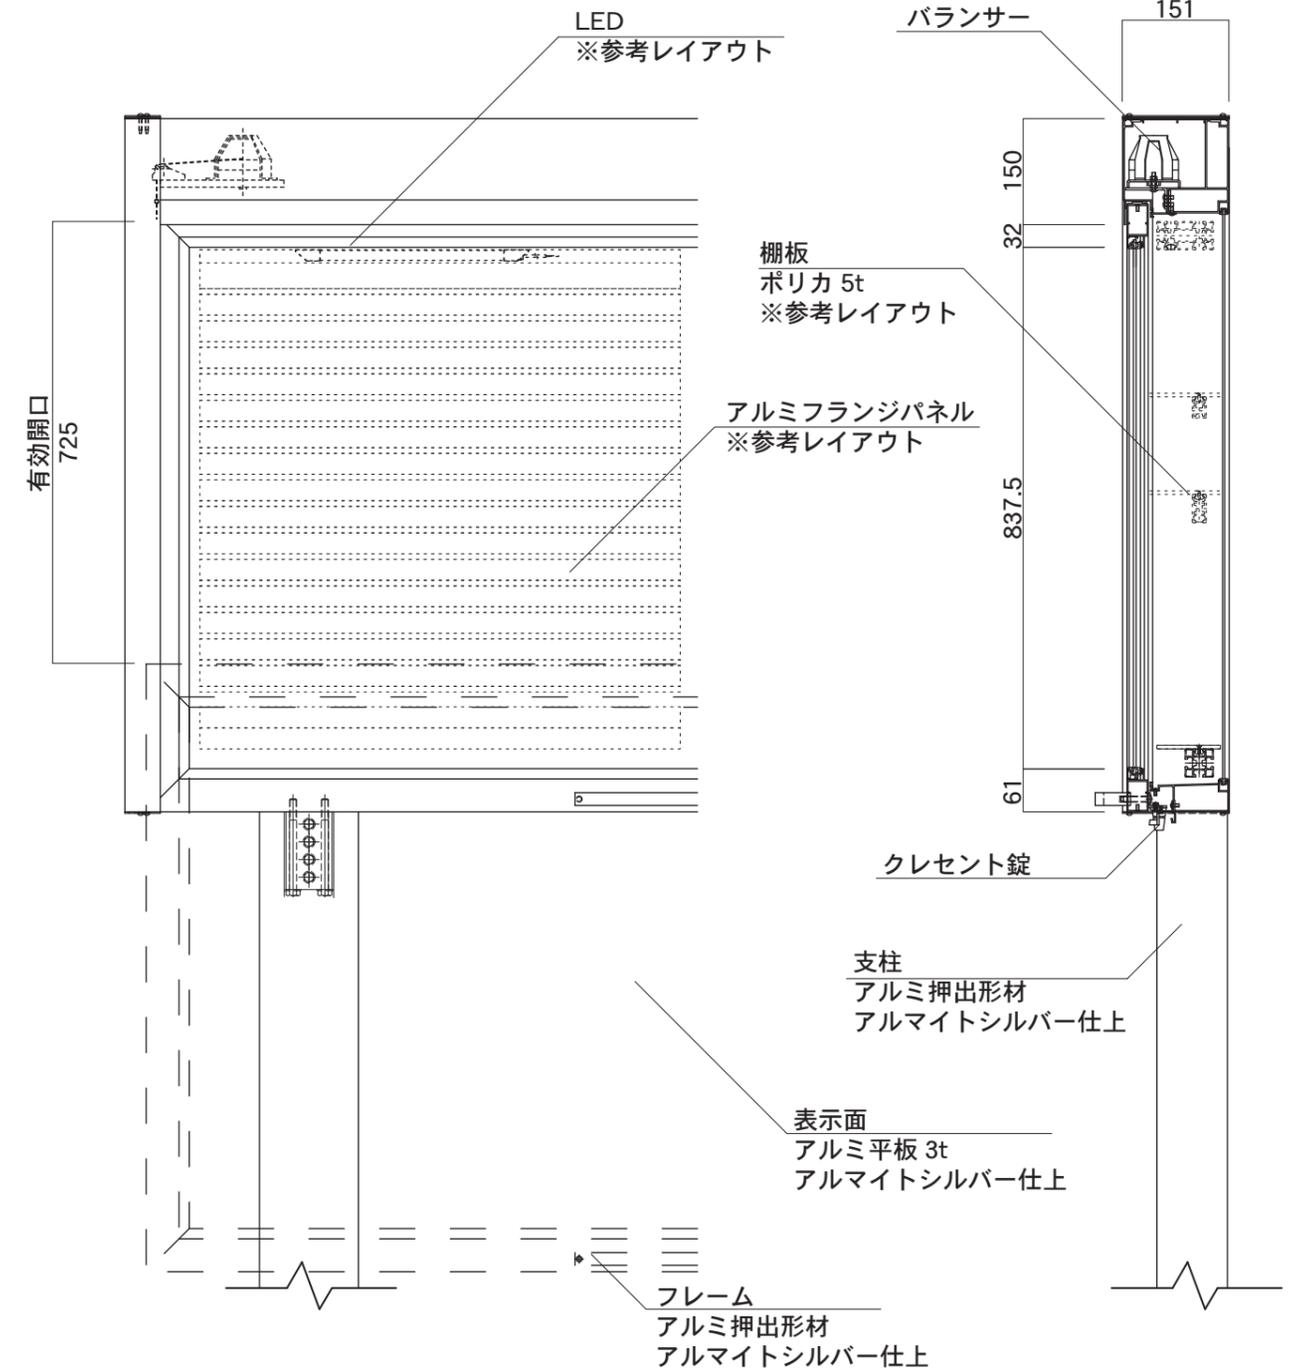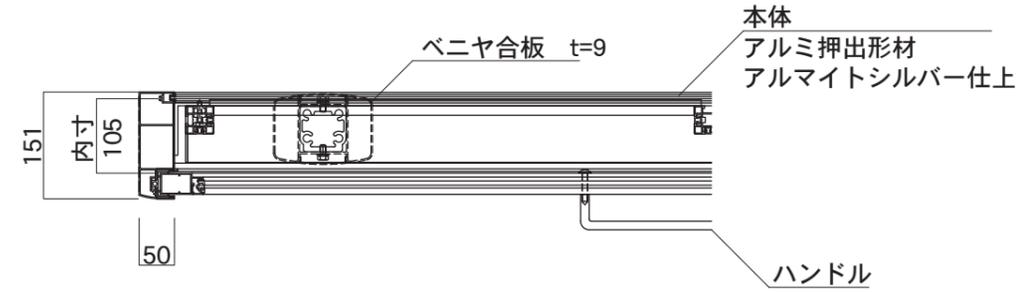

図面番号	図面名称	縮尺	承認	設計	担当
No.	SQUBAN RGL-1810	1/20・1/10 設計年月日			