





【平面図】

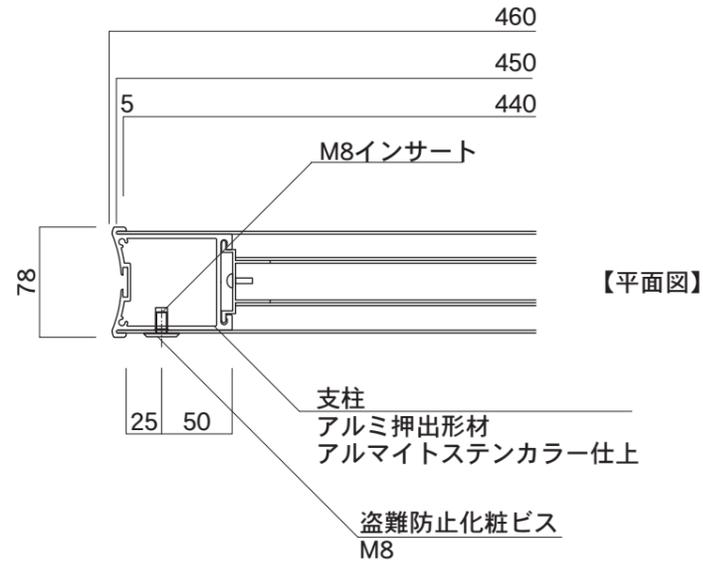


【平面図】

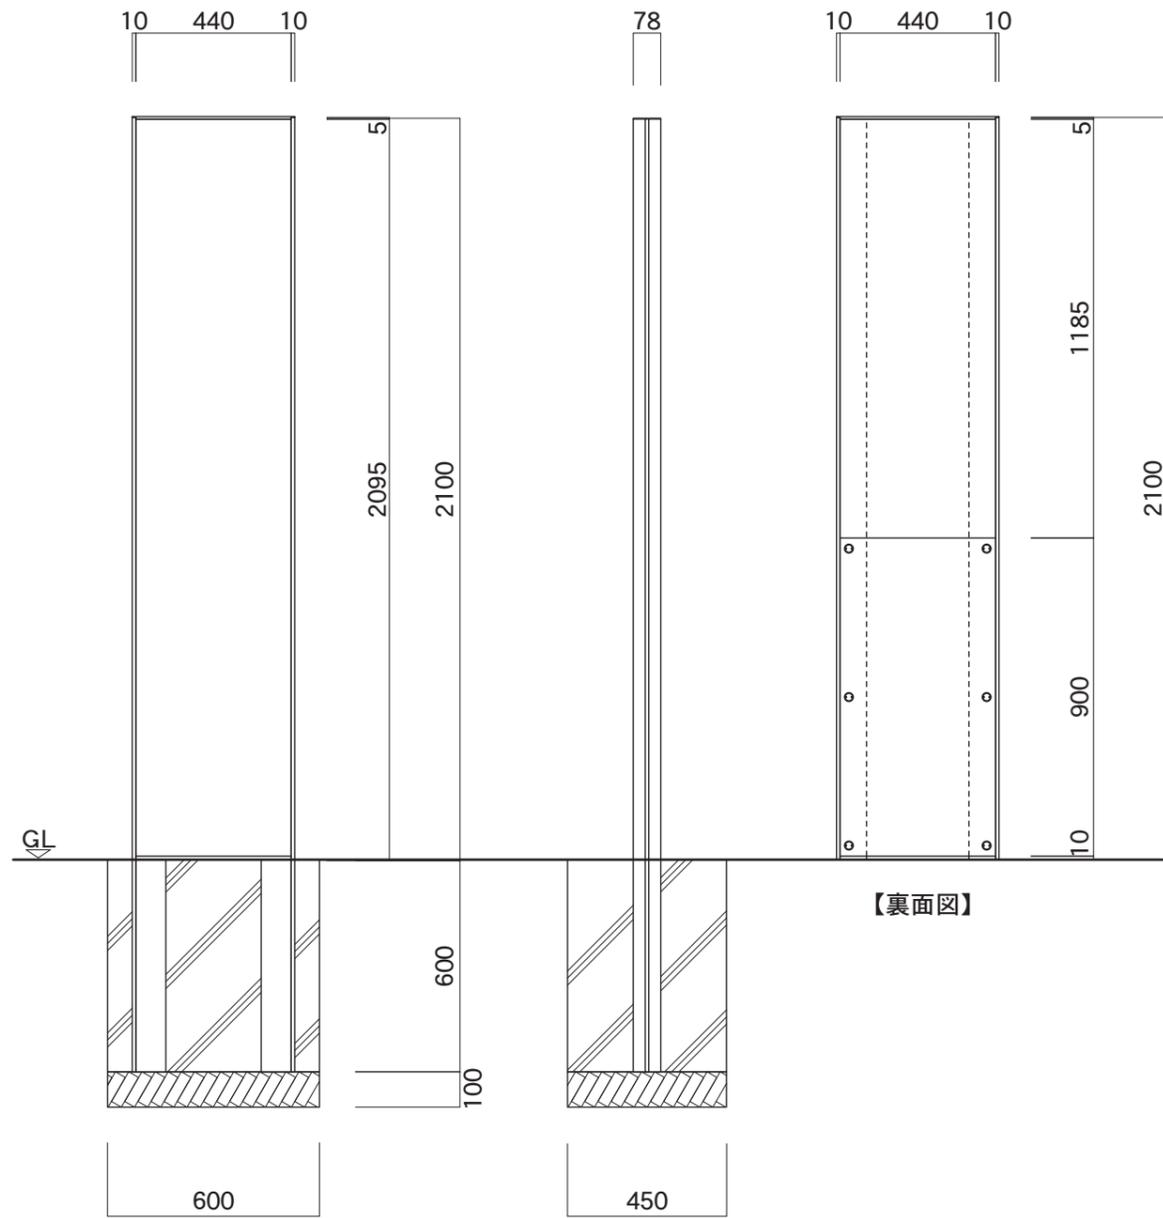

【正面図】


【側面図】

【裏面図】

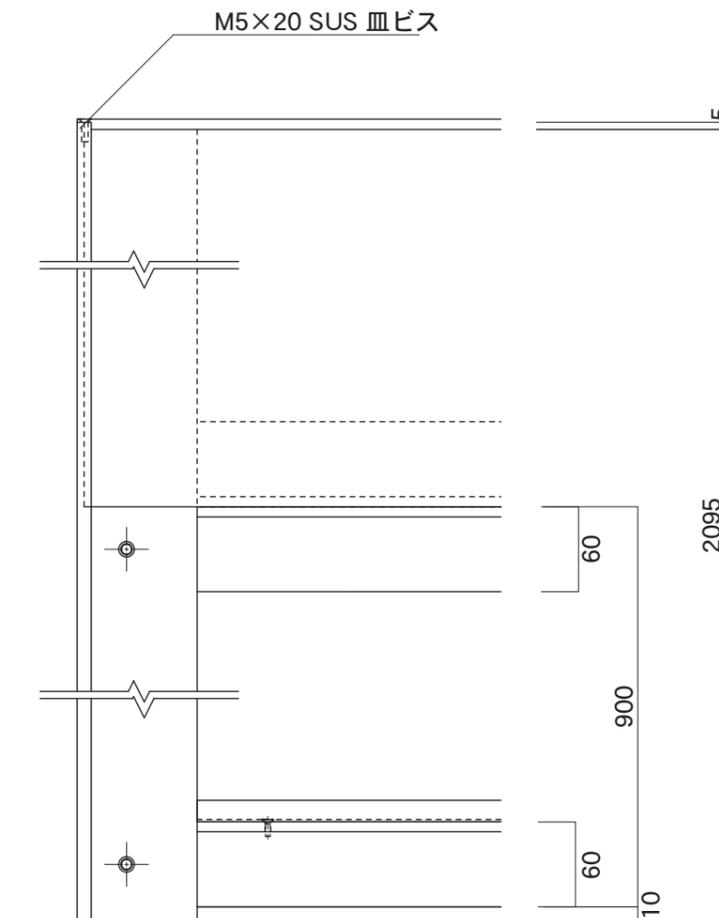

※板面取り外し時

【裏面図】

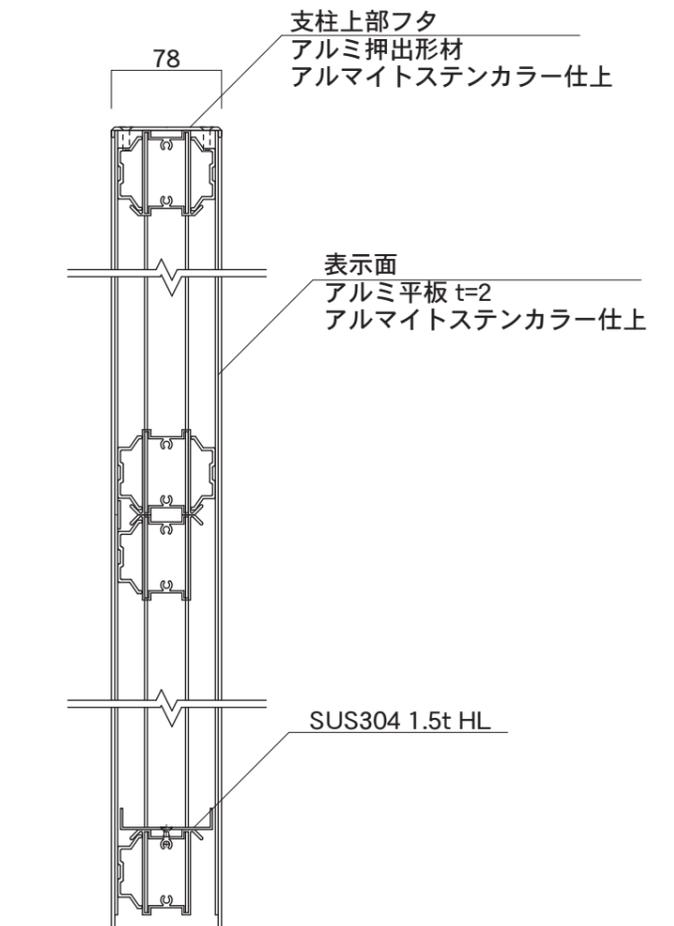

【側断面図】

図面番号	図面名称	SQUBAN	縮尺	1/20・1/5	承認	設計	担当
No.		RSD-2	設計年月日				