



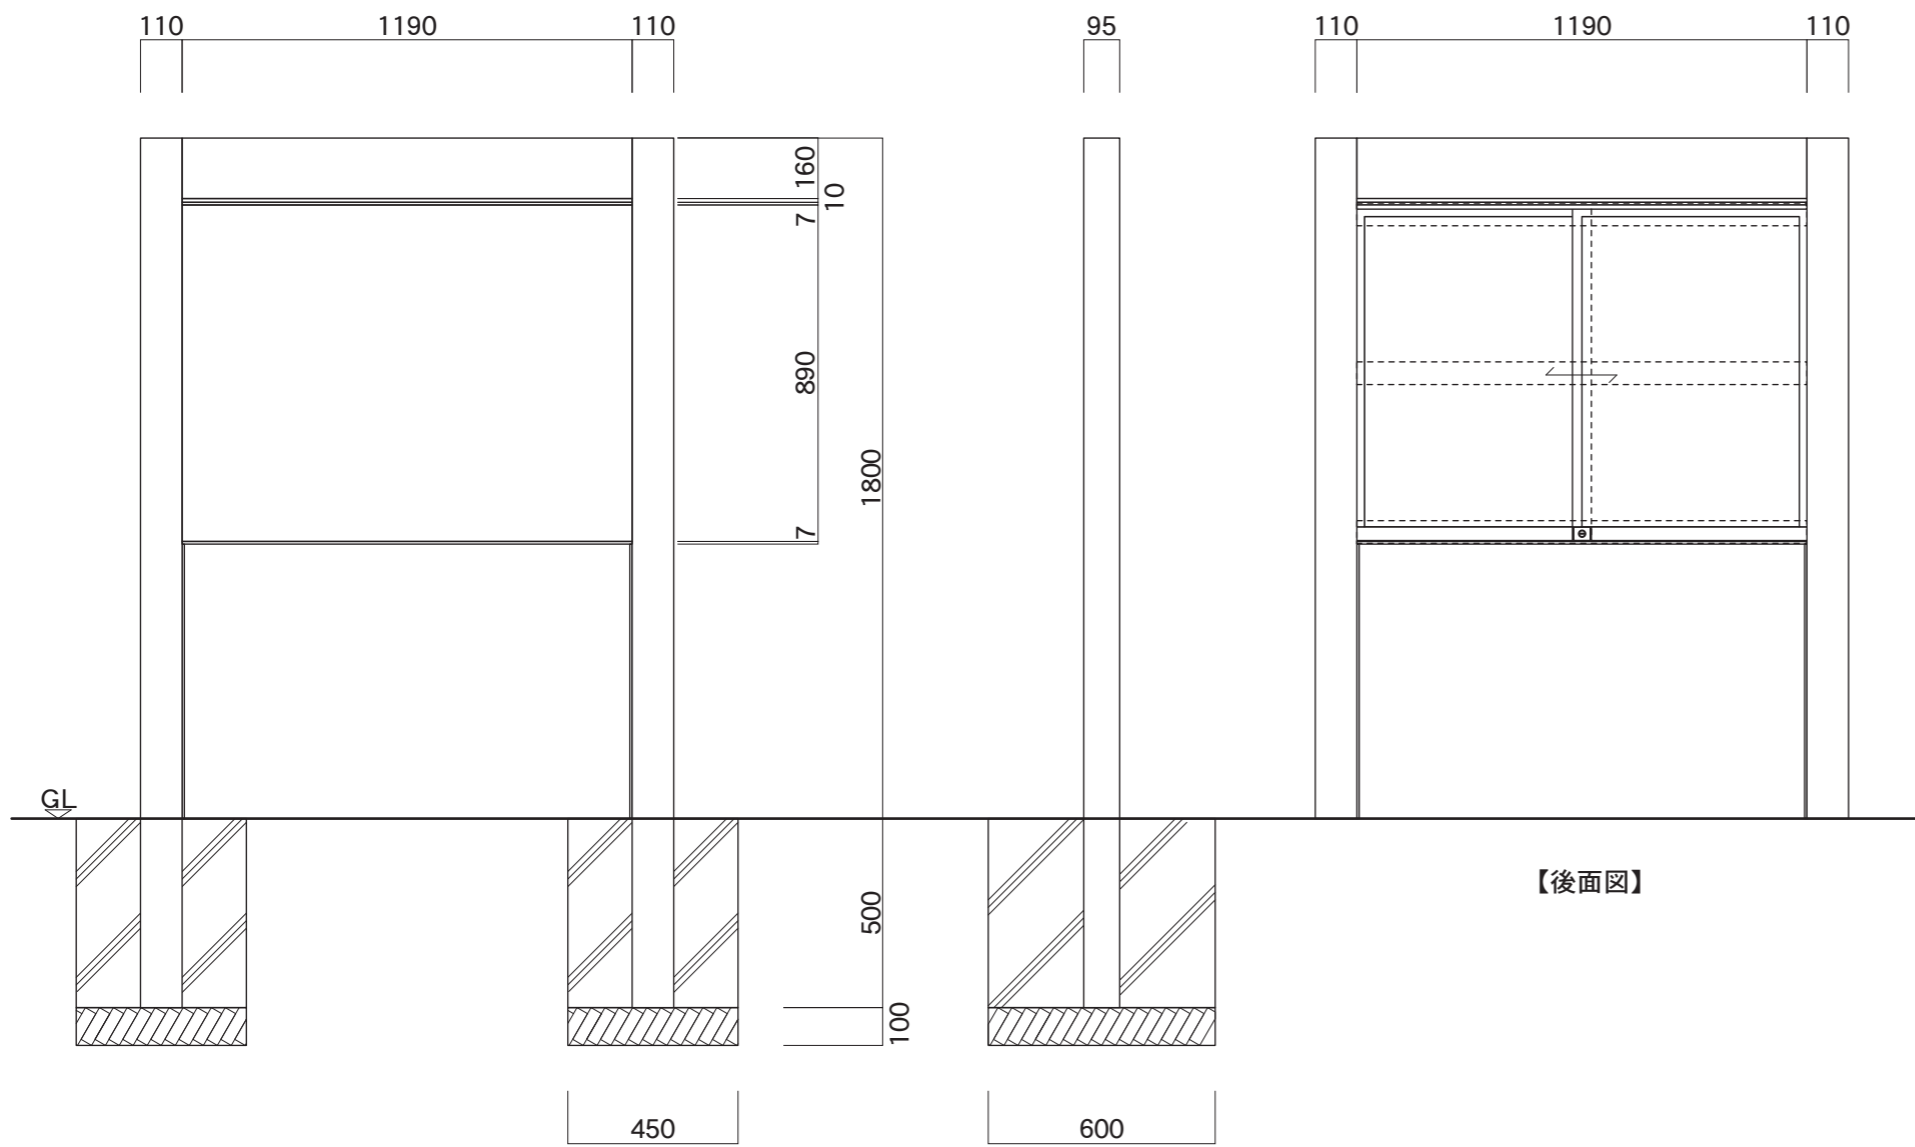


【平面図】

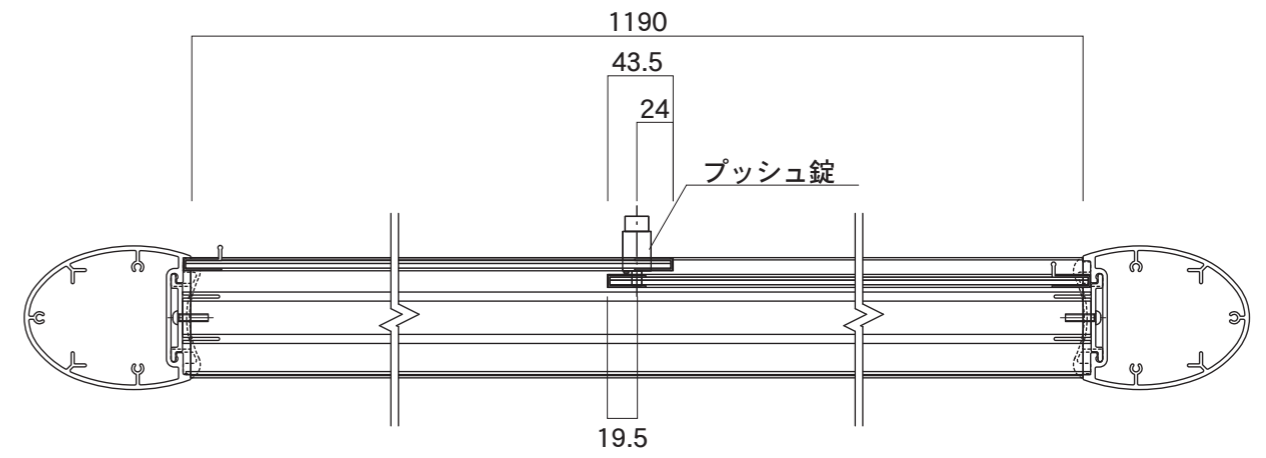

【正面図】

【側面図】

【後面図】

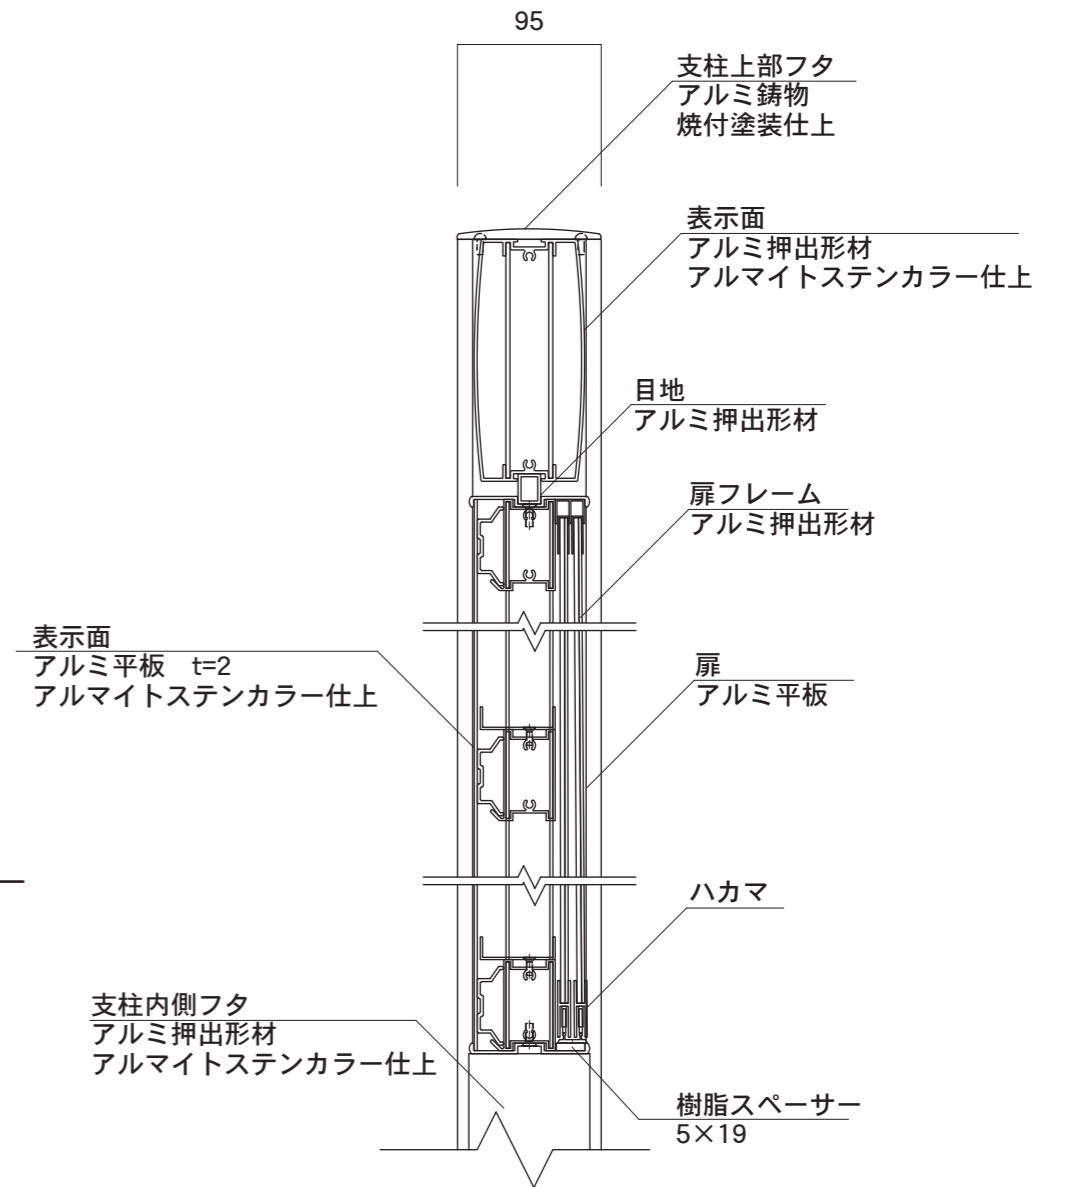

【側断面図】

図面番号	図面名称	SQUBAN	縮尺	1/20・1/5	承認	設計	担当
No.		RSX-1	設計年月日				